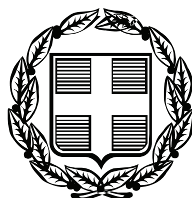


ΕΦΗΜΕΡΙΣ ΤΗΣ ΚΥΒΕΡΝΗΣΕΩΣ

ΤΗΣ ΕΛΛΗΝΙΚΗΣ ΔΗΜΟΚΡΑΤΙΑΣ

ΤΕΥΧΟΣ ΤΕΤΑΡΤΟ **Αρ. Φύλλου 550**

31 Οκτωβρίου 2007

ΠΕΡΙΕΧΟΜΕΝΑ

ΑΠΟΦΑΣΕΙΣ

ΑΠΟΦΑΣΕΙΣ

Αριθμ. 33451/2350 (1)

Επικύρωση έκθεσης καθορισμού ορίων αιγιαλού και παραλίας στην περιοχή ΑΓΙΑ ΠΑΡΑΣΚΕΥΗ, Δημοτικού Διαμερίσματος Θάνους, Δήμου Μύρινας Λήμνου, Νήσου Λήμνου, Νομού Λέσβου.

Ο ΓΕΝΙΚΟΣ ΓΡΑΜΜΑΤΕΑΣ ΠΕΡΙΦΕΡΕΙΑΣ ΒΟΡΕΙΟΥ ΑΙΓΑΙΟΥ

Έχοντας υπόψη:

1. Τις διατάξεις του ν. 2971/2001 (ΦΕΚ 285/τ.Α΄/19.12.2001) «Αιγιαλός, παραλία και άλλες διατάξεις».

2. Τις διατάξεις του ν.δ. 439/1970 «περί συμπληρώσεως των διατάξεων περί αιγιαλού».

3. Τις διατάξεις του ν. 3200/1955 «Περί διοικητικής αποκέντρωσης» όπως αυτές τροποποιήθηκαν και ισχύουν σήμερα με τα ν.δ. 532/1970, β.δ. 704/1970, β.δ. 705/1970, β.δ. 192/1972, π.δ. 71/1984, π.δ. 347/1986, ν. 2026/1992 και π.δ. 97/1993.

4. Τις διατάξεις του π.δ. 551/1988 «Οργάνωση Νομαρχιών - Οργάνωση Οικονομικών Υπηρεσιών» (ΦΕΚ 259 τ.Α΄).

5. Τις διατάξεις του ν. 2218/1994 «περί ίδρυσης Νομαρχιακής Αυτοδιοίκησης κλπ.» (ΦΕΚ 90 τ.Α΄).

6. Τις διατάξεις του άρθρου 14 του ν. 2399/1996 «Υλοποίηση της εισοδηματικής πολιτικής έτους 1996 για μισθούς και συντάξεις και άλλες διατάξεις» (ΦΕΚ 90 τ.Α΄), με το οποίο καταργήθηκαν οι θέσεις των Περιφερειακών Διευθυντών και οι αρμοδιότητές τους περιήλθαν στο Γενικό Γραμματέα Περιφέρειας.

7. Τις διατάξεις των παρ. 2 και 6 του άρθρου 1 του ν. 2503/1997 «Διοίκηση, οργάνωση, στελέχωση της Περιφέρειας, ρύθμιση θεμάτων για την Τοπική Αυτοδιοίκηση και άλλες διατάξεις» (ΦΕΚ 107/Α), σύμφωνα με τις οποίες οι Περιφερειακές Υπηρεσίες του Υπουργείου Οικονομικών, που συγκροτούσαν την Περιφερειακή Διοίκηση του Νομού ή της Νομαρχίας, δεν υπήχθησαν στην ενιαία οργανική μονάδα της Περιφέρειας, ούτε καταργήθηκαν, αλλά αποτελούν από 1.9.1997 Υπηρεσίες του Υπουργείου Οικονομικών.

8. Το υπ’ αριθμ. 28979/31.7.1997 έγγραφο της Δ/νσης Διοίκησης του Υπουργείου Εσωτερικών, Δημ. Διοίκησης και Αποκέντρωσης, σύμφωνα με το οποίο οι αρμοδιότητες του Γενικού Γραμματέα της Περιφέρειας σε θέματα Υπηρεσιών του Υπουργείου Οικονομικών, μεταφέρονται από 1.9.1997 στον Υπουργό Οικονομικών.

9. Τις διατάξεις του άρθρου 46 παρ. 21 του ν. 3220/2004 - ΦΕΚ 15/28.1.2004 τ.Α΄ δυνάμει των οποίων οι αρμοδιότητες του Υπουργού Οικονομίας και Οικονομικών οι οποίες ανήκαν ή είχαν μεταβιβαστεί στους Νομάρχες μέχρι την έναρξη λειτουργίας των Νομαρχιακών Αυτοδιοικήσεων και αφορούν θέματα των Υπηρεσιών του Υπουργείου Οικονομίας και Οικονομικών, που εξαιρέθηκαν από την κατάργηση με τις διατάξεις της παρ. 2 του άρθρου 39 του ν. 2218/1994, περιέρχονται στον Γενικό Γραμματέα της Περιφέρειας, εκτός των θεμάτων των Υ.Δ.Ε.

10. Την υπ’ αριθμ. 15542/1.4.2004 πράξη που δημοσιεύθηκε στο ΦΕΚ 93/2.4.2004 τ.Β’ και με την οποία ορίστηκαν οι Γενικοί Γραμματείς Περιφερειών της Χώρας.

11. Την από 5.5.2007 Έκθεσή της κατά το άρθρο 3 του ν. 2971/2001 αρμόδιας Επιτροπής περί χάραξης των ορίων αιγιαλού και παραλίας, στη περιοχή ΑΓΙΑ ΠΑΡΑΣΚΕΥΗ, Δημοτικού Διαμερίσματος Θάνους, Δήμου Μύρινας Λήμνου, νήσου Λήμνου, Νομού Λέσβου, καθώς επίσης και το κτηματογραφικό - υψομετρικό διάγραμμα του Αγγέλου Αναγνωστέλλη, Πολιτικού Μηχανικού, κλίμακας 1:500, σε μία (1) πινακίδα, που συντάχθηκε τον Απρίλιο 2007, ελέγχθηκε και θεωρήθηκε την 5.5.2007 για την ακρίβεια της αποτύπωσης από την Ελένη Μητρίτσα, ΠΕ/Α Μηχανικών, Τοπογράφο Μηχανικό, υπάλληλο της Κτηματικής Υπηρεσίας Λέσβου.

12. Τα υπ’ αριθμ. α) Φ.544.5/250/04/Σχ.367/16.3.2004 και β) Φ. 544.5/1364/05/Σχ.10214/13.12.2005 έγγραφα του

ΓΕΝ., με τα οποία ζητούνταν ορισμένες τροποποιήσεις οι οποίες έγιναν δεκτές από την Επιτροπή, αποφασίζουμε:

Επικυρώνουμε την από 5.5.2007 Έκθεσή της κατά το άρθρο 3 του ν. 2971/2001 αρμόδιας Επιτροπής περί χάραξης των ορίων αιγιαλού και παραλίας, στη περιοχή ΑΓΙΑ ΠΑΡΑΣΚΕΥΗ, Δημοτικού Διαμερίσματος Θάνους, Δήμου Μύρινας Λήμνου, νήσου Λήμνου, Νομού Λέσβου, καθώς επίσης και το κτηματογραφικό - υψομετρικό διάγραμμα του Αγγέλου Αναγνωστέλλη, Πολιτικού Μηχανικού, κλίμακας 1:500, σε μία (1) πινακίδα, που συντάχθηκε τον Απρίλιο 2007, ελέγχθηκε και θεωρήθηκε την 5.5.2007 για την ακρίβεια της αποτύπωσης από την Ελένη Μητρίτσα, ΠΕ/Α Μηχανικών, Τοπογράφο Μηχανικό, υπάλληλο της Κτηματικής Υπηρεσίας Λέσβου.

Στο τοπογραφικό αυτό διάγραμμα, καθορίστηκε από την αρμοδία Επιτροπή:

α) Η οριογραμμή του αιγιαλού με κόκκινη συνεχή πολυγωνική γραμμή και σημεία 1, 2, 3, έως και 22.

β) Η οριογραμμή της παραλίας με κίτρινη συνεχή πολυγωνική γραμμή και σημεία 1΄, 2΄, 3΄ έως και 22΄, που έχει σταθερή απόσταση δέκα (10) μέτρων από την οριογραμμή του αιγιαλού, επειδή δεν εξυπηρετούνται οι σκοποί που αναφέρονται στο άρθρο 1 του ν. 2971/2001 (ΦΕΚ 285/τ.Α΄/19.12.2001) «Αιγιαλός, παραλία και άλλες διατάξεις».

γ) Τα σημεία 22 και 22΄ ταυτίζονται με τα σημεία 1 και 1΄ του όμορου καθορισμένου αιγιαλού (αριθμ. 1387/8.7.2004 απόφαση Γενικού Γραμματέα Περιφέρειας Βορείου Αιγαίου ΦΕΚ 820/16.7.2004).

Δεν υπάρχουν κτίσματα εντός της ζώνης της παραλίας.

Δεν υφίσταται παλαιός αιγιαλός.

Η εξάρτηση έγινε σύμφωνα με το Ελληνικό Γεωδαιτικό Σύστημα Αναφοράς (ΕΓΣΑ' 87).

Η παρούσα απόφαση μαζί με την έκθεση της Επιτροπής και το τοπογραφικό διάγραμμα, να δημοσιευθούν στην Εφημερίδα της Κυβερνήσεως.

Η απόφαση αυτή να δημοσιευθεί στην Εφημερίδα της Κυβερνήσεως.

Μυτιλήνη, 13 Σεπτεμβρίου 2007

Ο Γενικός Γραμματέας Περιφέρειας
ΙΩΑΝΝΗΣ ΛΕΚΚΑΣ

ΕΚΘΕΣΗ

Επιτροπής για τον καθορισμό των ορίων του αιγιαλού και της παραλίας, στην περιοχή ΑΓΙΑ ΠΑΡΑΣΚΕΥΗ, Δημοτικού Διαμερίσματος Θάνους, Δήμου Μύρινας Λήμνου, νήσου Λήμνου, Νομού Λέσβου. Ενδιαφερόμενοι οι Ιωάννης και Κωνσταντίνος Καλλιγερής του Τριαντάφυλλου.

Στην Μυτιλήνη την 5.5.2007, η Επιτροπή καθορισμού αιγιαλού και παραλίας που αποτελείται από τους:

α) Σπυρίδωνα Καρδακάρη, ΠΕ/Α Εφοριακών, Προϊστάμενο της Κτηματικής Υπηρεσίας Λέσβου, ως Πρόεδρο,

β) Ελένη Μητρίτσα, ΠΕ/Α Μηχανικών, Τοπογράφο Μηχανικό, υπάλληλο Κτηματικής Υπηρεσίας Λέσβου, ως μέλος,

γ) Αλέξανδρο Σαπουντζή, Πλωτάρχη Λ.Σ., Λιμενάρχη Μύρινας, ως μέλος,

δ) Παρασκευά Βασιλέλλη, Προϊστάμενο της Διεύθυνσης Πολεοδομίας της Νομαρχιακής Αυτοδιοίκησης, ως μέλος,

ε) Ευστράτιο Δουλδούρη, Διευθυντή Χωροταξίας και Περιβάλλοντος της Γενικής Γραμματείας της Περιφέρειας Β. Αιγαίου, ως μέλος,

και γραμματέα τον Γεώργιο Καραγιάννη, ΠΕ/Α Μηχανικών, υπάλληλο της Κτηματικής Υπηρεσίας Λέσβου, σύμφωνα με το άρθρο 3 του ν. 2971/19.12.2001 (ΦΕΚ 285/19.12.2001 τ.Α΄), που συγκροτήθηκε με την με υπ' αριθμ. 772/30.3.2006 απόφαση Γενικού Γραμματέα Περιφέρειας Βορείου Αιγαίου, αφού συγκλήθηκε με την υπ' αριθμ. 885/27.4.2007 πρόσκληση του Προέδρου της, μετέβη επί τόπου στην προαναφερόμενη περιοχή την 5.5.2007.

Η Επιτροπή λαμβάνοντας υπόψη:

1) Τις από α) 18.7.2003 και β) 25.4.2007 αιτήσεις του Καλλιγέρη Ιωάννη.

2) Τις από α) 22.7.2003 και β) 7.6.2005 Εκθέσεις της Επιτροπής καθορισμού αιγιαλού και παραλίας.

3) Τα υπ' αριθμ. α) Φ.544.5/250/04/Σχ.367/16.3.2004 και β) Φ. 544.5/1364/05/Σχ. 13.12.2005 έγγραφα του ΓΕΝ, με τα οποία ζητούνταν ορισμένες τροποποιήσεις και οι οποίες έγιναν δεκτές.

4) Το κτηματογραφικό - υψομετρικό διάγραμμα του Αγγέλου Αναγνωστέλλη, Πολιτικού Μηχανικού, κλίμακας 1:500, σε μία (1) πινακίδα, που συντάχθηκε τον Απρίλιο 2007, ελέγχθηκε και θεωρήθηκε την 5.5.2007 για την ακρίβεια της αποτύπωσης από την Ελένη Μητρίτσα, ΠΕ/Α Μηχανικών, Τοπογράφο Μηχανικό, υπάλληλο της Κτηματικής Υπηρεσίας Λέσβου.

5) Τα στοιχεία καθορισμού αιγιαλού και παραλίας όπως ορίζονται λεπτομερώς στο άρθρο 9 του ν. 2971/19.12.2001 (ΦΕΚ 285/19.12.2001 τ. Δ΄) ήτοι:

α) Την γεωμορφολογία του εδάφους, ότι δηλαδή η ακτή είναι ανώμαλη και βραχώδης.

β) Ότι στον συγκεκριμένο χώρο αιγιαλού δεν υπάρχουν παράκτιοι φυσικοί πόροι.

γ) Ότι η ακτή βρίσκεται στην περιοχή Αγίας Παρασκευής και επηρεάζεται από ανέμους Νότιους, Νοτιοδυτικούς, που φτάνουν έως και 8 μποφόρ.

δ) Την μορφολογία του πυθμένα, ο οποίος είναι βραχώδης με κλιμακούμενο βάθος.

ε) Ότι το ανάπτυγμα του κυματισμού είναι μεγάλο, με το ύψος των κυμάτων να φτάνει τα δυόμισι με τρία (2,5-3) μέτρα.

στ) Τη μη ύπαρξη τεχνικών έργων.

ζ) Τη μη ύπαρξη εγκεκριμένων χωροταξικών κατευθύνσεων, ούτε χρήσεων γης, που επηρεάζουν την παράκτια ζώνη.

η) Ότι δεν υπάρχει γνωστός αρχαιολογικός χώρος.

θ) Ότι περιοχή δεν έχει προκηρυχθεί προς κτηματογράφηση από την «Κτηματολόγιο Α.Ε.».

ι) Ότι στην περιοχή δεν υπάρχει ευπαθές οικοσύστημα ή προστατευόμενη περιοχή, καθορίζει:

Επί του παραπάνω τοπογραφικού διαγράμματος:

1. Με κόκκινη συνεχή πολυγωνική γραμμή, την οριογραμμή του αιγιαλού, με κορυφές 1, 2, 3, έως και 22.

2. Με κίτρινη συνεχή πολυγωνική γραμμή, την οριογραμμή της παραλίας, με κορυφές 1΄, 2΄, 3΄, έως και 22΄, που έχει σταθερή απόσταση δέκα (10) μέτρων από την οριογραμμή του αιγιαλού, επειδή δεν εξυπηρετούνται οι σκοποί που αναφέρονται στο άρθρο 1 του ν. 2971/19.12.2001 (ΦΕΚ 285 τ. Α΄).

3. Τα σημεία 22 και 22΄ ταυτίζονται με τα σημεία 1 και 1΄ του όμορου καθορισμένου αιγιαλού (αριθμ. 1387/8.7.2004 απόφαση Γενικού Γραμματέα Περιφέρειας Βορείου Αιγαίου ΦΕΚ 820/16.7.2004).

Δεν υπάρχουν κτίσματα εντός της ζώνης της παραλίας.


Η εξάρτηση έγινε σύμφωνα με το Ελληνικό Γεωδαιτικό Σύστημα Αναφοράς (ΕΓΣΑ' 87).


Δεν υφίσταται παλαιός αιγιαλός.

Η Επιτροπή


Ο Πρόεδρος
ΣΠΥΡΙΔΩΝ ΚΑΡΔΑΚΑΡΗΣ

Τα Μέλη
ΕΛΕΝΗ ΜΗΤΡΙΤΣΑ
ΑΛΕΞΑΝΔΡΟΣ ΣΑΠΟΥΝΤΖΗΣ
ΠΑΡΑΣΚΕΥΑΣ ΒΑΣΙΛΕΛΛΗΣ
ΕΥΣΤΡΑΤΙΟΣ ΔΟΥΛΔΟΥΡΗΣ

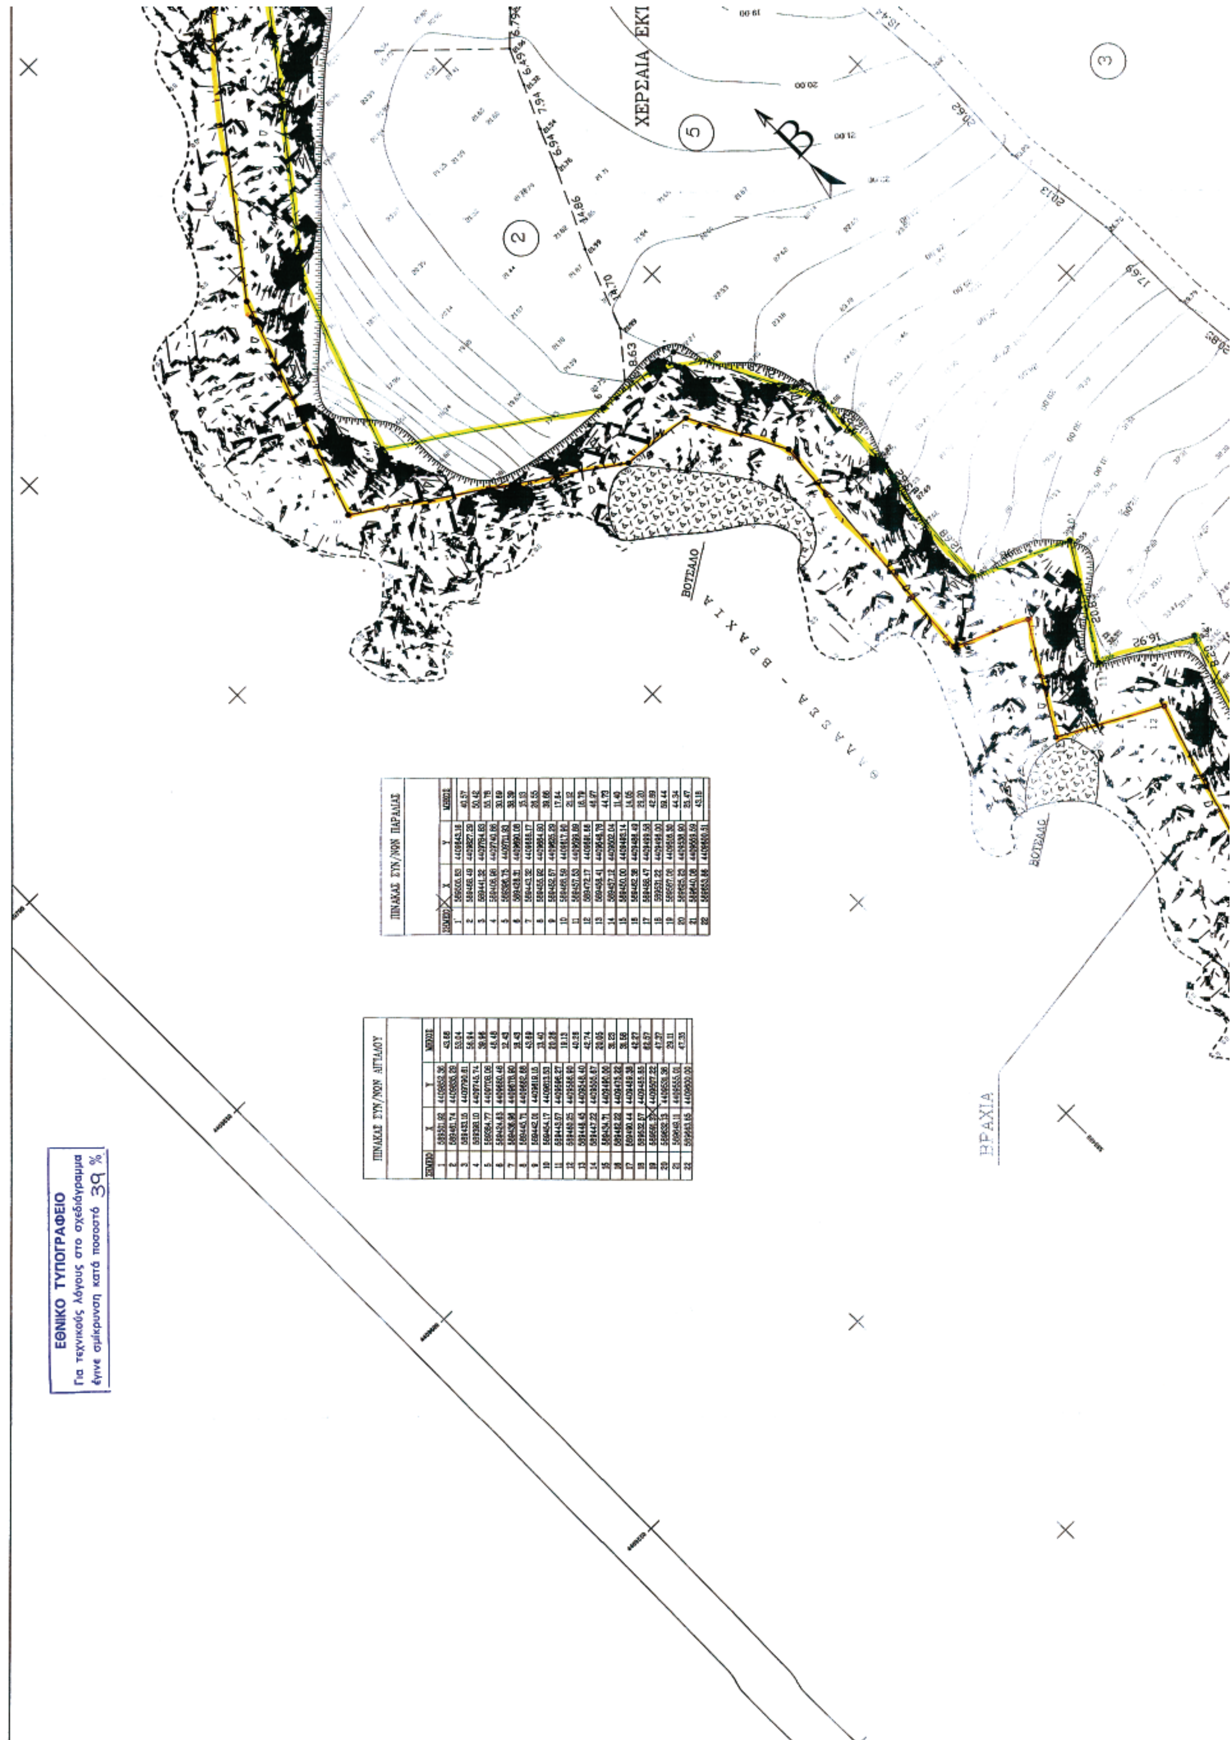
ΧΕΡΣΑΙΑ ΕΚΤ
ΒΟΤΣΑΛΟ
ΒΡΑΧΙΑ - ΘΑΛΑΣΣΑ
ΒΡΑΧΙΑ
ΠΙΝΑΚΑΣ ΣΥΝ/ΝΩΝ ΠΑΡΑΛΙΑΣ
ΠΙΝΑΚΑΣ ΣΥΝ/ΝΩΝ ΑΙΓΙΑΛΟΥ
ΕΘΝΙΚΟ ΤΥΠΟΓΡΑΦΕΙΟ
Για τεχνικούς λόγους στο σχεδιάγραμμα έγινε σμίκρυνση κατά ποσοστό 39 %

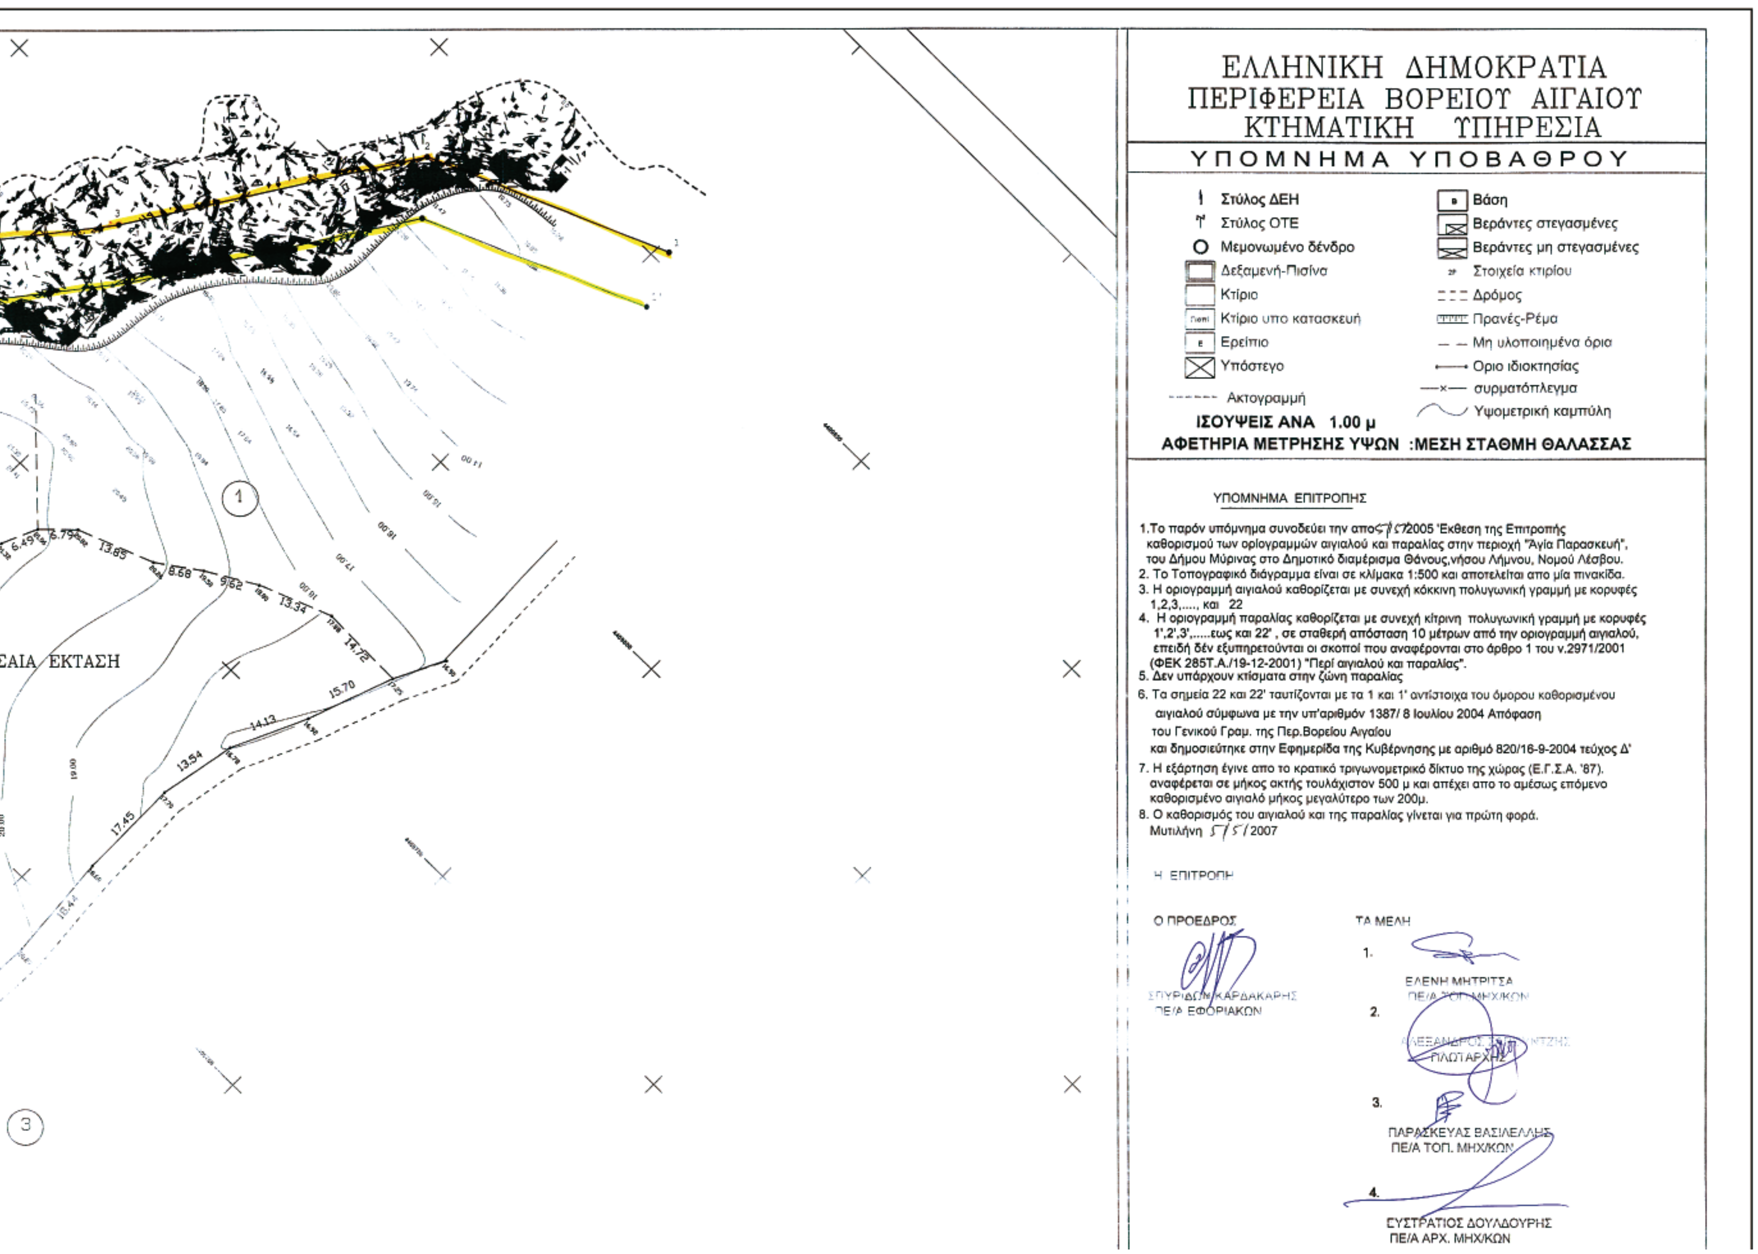

ΕΛΛΗΝΙΚΗ ΔΗΜΟΚΡΑΤΙΑ
ΠΕΡΙΦΕΡΕΙΑ ΒΟΡΕΙΟΥ ΑΙΓΑΙΟΥ
ΚΤΗΜΑΤΙΚΗ ΥΠΗΡΕΣΙΑ
ΥΠΟΜΝΗΜΑ ΥΠΟΒΑΘΡΟΥ
Στύλος ΔΕΗ
Στύλος ΟΤΕ
Μεμονωμένο δένδρο
Δεξαμενή-Πισίνα
Κτίριο
Κτίριο υπο κατασκευή
Ερείπιο
Υπόστεγο
Ακτογραμμή
Βάση
Βεράντες στεγασμένες
Βεράντες μη στεγασμένες
Στοιχεία κτιρίου
Δρόμος
Πρανές-Ρέμα
Μη υλοποιημένα όρια
Οριο ιδιοκτησίας
συρματόπλεγμα
Υψομετρική καμπύλη
ΙΣΟΥΨΕΙΣ ΑΝΑ 1.00 μ
ΑΦΕΤΗΡΙΑ ΜΕΤΡΗΣΗΣ ΥΨΩΝ :ΜΕΣΗ ΣΤΑΘΜΗ ΘΑΛΑΣΣΑΣ
ΥΠΟΜΝΗΜΑ ΕΠΙΤΡΟΠΗΣ
1.Το παρόν υπόμνημα συνοδεύει την απο [illegible] 2005 'Εκθεση της Επιτροπής καθορισμού των οριογραμμών αιγιαλού και παραλίας στην περιοχή "Άγία Παρασκευή", του Δήμου Μύρινας στο Δημοτικό διαμέρισμα Θάνους,νήσου Λήμνου, Νομού Λέσβου.
2. Το Τοπογραφικό διάγραμμα είναι σε κλίμακα 1:500 και αποτελείται απο μία πινακίδα.
3. Η οριογραμμή αιγιαλού καθορίζεται με συνεχή κόκκινη πολυγωνική γραμμή με κορυφές 1,2,3,...., και 22
4. Η οριογραμμή παραλίας καθορίζεται με συνεχή κίτρινη πολυγωνική γραμμή με κορυφές 1',2',3',.....εως και 22' , σε σταθερή απόσταση 10 μέτρων από την οριογραμμή αιγιαλού, επειδή δέν εξυπηρετούνται οι σκοποί που αναφέρονται στο άρθρο 1 του ν.2971/2001 (ΦΕΚ 285Τ.Α./19-12-2001) "Περί αιγιαλού και παραλίας".
5. Δεν υπάρχουν κτίσματα στην ζώνη παραλίας
6. Τα σημεία 22 και 22' ταυτίζονται με τα 1 και 1' αντίστοιχα του όμορου καθορισμένου αιγιαλού σύμφωνα με την υπ'αριθμόν 1387/ 8 Ιουλίου 2004 Απόφαση του Γενικού Γραμ. της Περ.Βορείου Αιγαίου και δημοσιεύτηκε στην Εφημερίδα της Κυβέρνησης με αριθμό 820/16-9-2004 τεύχος Δ'
7. Η εξάρτηση έγινε απο το κρατικό τριγωνομετρικό δίκτυο της χώρας (Ε.Γ.Σ.Α. '87). αναφέρεται σε μήκος ακτής τουλάχιστον 500 μ και απέχει απο το αμέσως επόμενο καθορισμένο αιγιαλό μήκος μεγαλύτερο των 200μ.
8. Ο καθορισμός του αιγιαλού και της παραλίας γίνεται για πρώτη φορά.
Μυτιλήνη [illegible] 2007
Η ΕΠΙΤΡΟΠΗ
Ο ΠΡΟΕΔΡΟΣ
ΣΠΥΡΙΔΩΝ ΚΑΡΔΑΚΑΡΗΣ
ΠΕ/Α ΕΦΟΡΙΑΚΩΝ
ΤΑ ΜΕΛΗ
1. ΕΛΕΝΗ ΜΗΤΡΙΤΣΑ
ΠΕ/Α ΤΟΠ. ΜΗΧ/ΚΩΝ
2. ΠΛΩΤΑΡΧΗΣ
3. ΠΑΡΑΣΚΕΥΑΣ ΒΑΣΙΛΕΛΛΗΣ
ΠΕ/Α ΤΟΠ. ΜΗΧ/ΚΩΝ
4. ΕΥΣΤΡΑΤΙΟΣ ΔΟΥΛΔΟΥΡΗΣ
ΠΕ/Α ΑΡΧ. ΜΗΧ/ΚΩΝ
ΣΑΙΑ ΕΚΤΑΣΗ
6.49
6.79
13.85
8.68
9.62
13.34
14.72
15.70
14.13
13.54
17.45
18.44

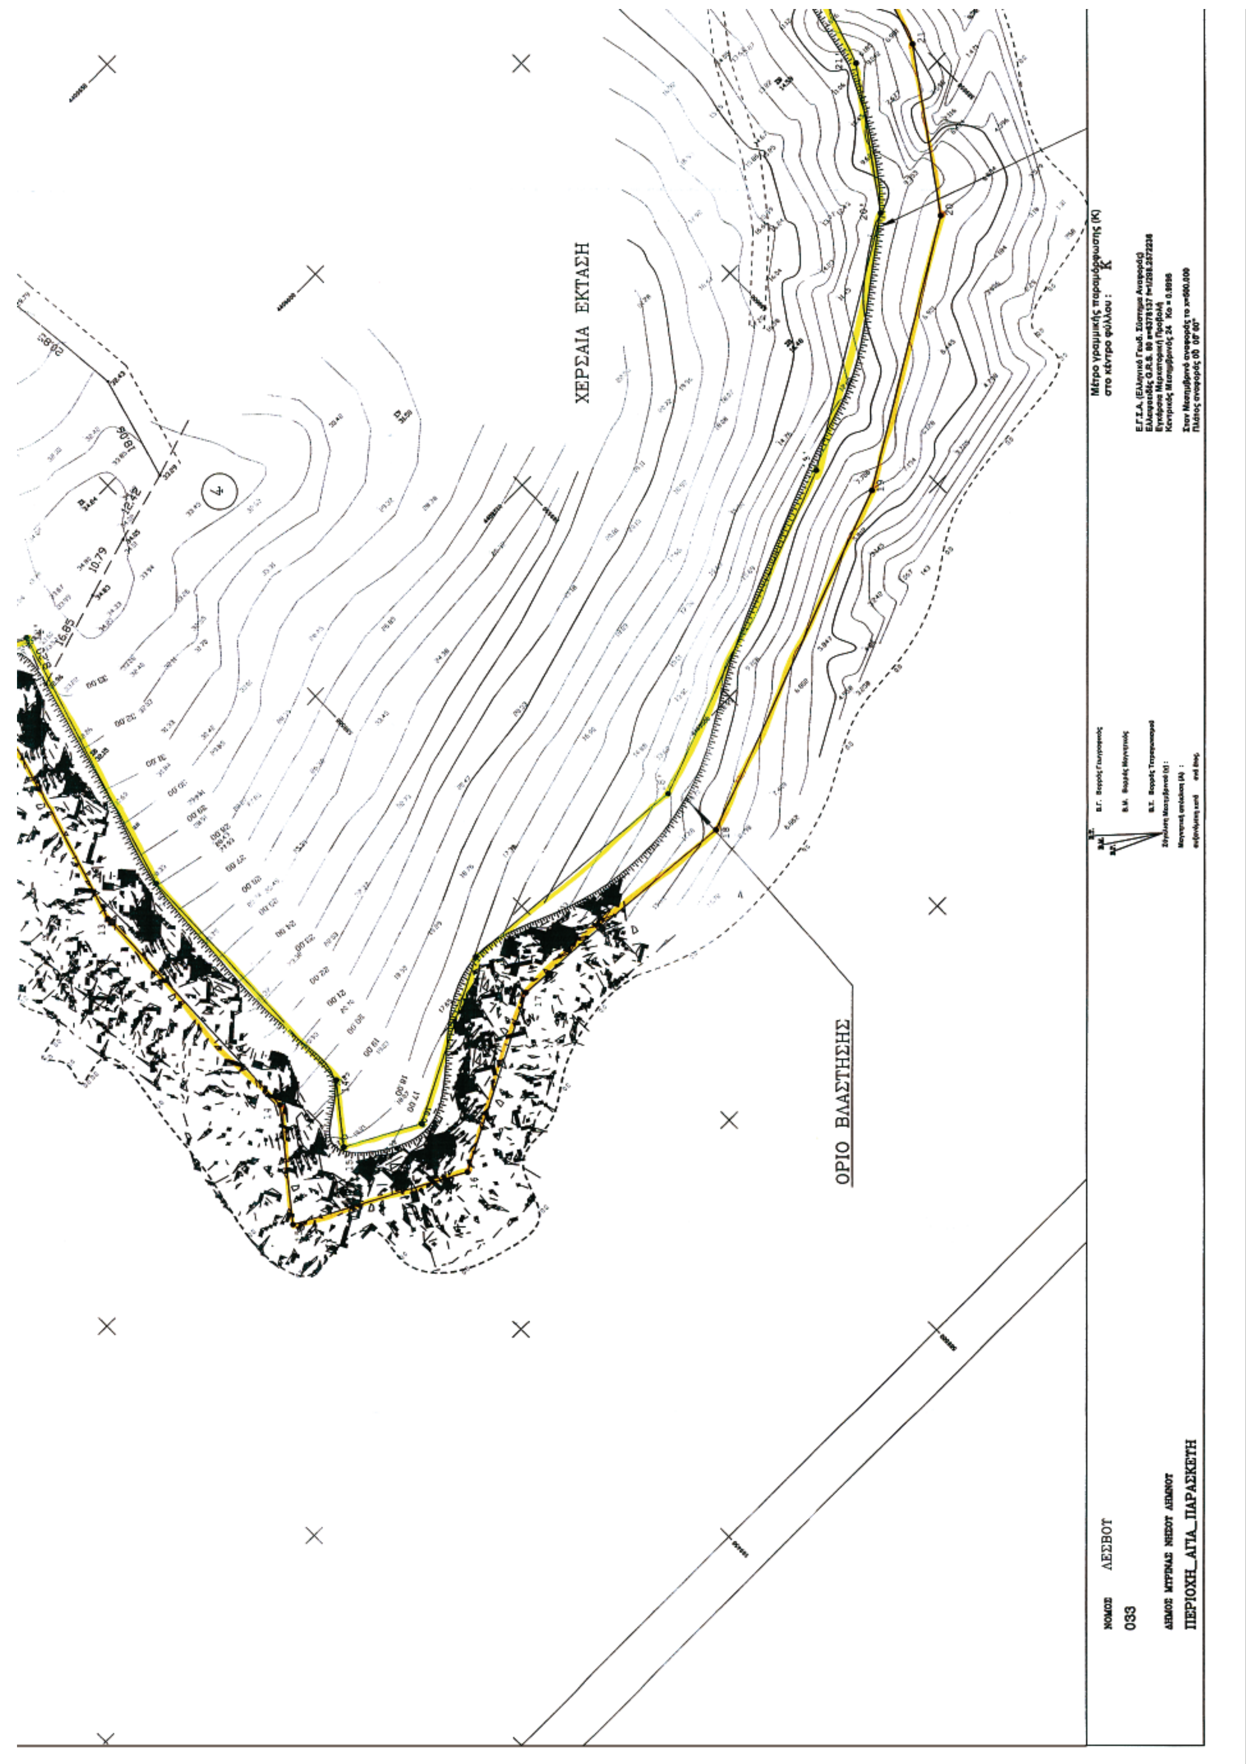
ΧΕΡΣΑΙΑ ΕΚΤΑΣΗ
ΟΡΙΟ ΒΛΑΣΤΗΣΗΣ
ΝΟΜΟΣ ΛΕΣΒΟΥ
033
ΔΗΜΟΣ ΜΥΡΙΝΑΣ ΝΗΣΟΥ ΛΗΜΝΟΥ
ΠΕΡΙΟΧΗ_ΑΓΙΑ_ΠΑΡΑΣΚΕΥΗ

ΠΙΝΑΚΑΣ ΚΤΗΜΑΤΟΛΟΓΙΟΥ		
Α/Α	ΟΝΟΜΑΤΕΠΩΝΥΜΟ	ΔΝΣΗ
1	ΚΟΥΡΜΠΕΤΗΣ	
2	ΠΑΡΙΣΟΥ	
3	ΚΛΗΡΟΝΟΜΟΙ ΣΤΑΜΑΤΗ	
4	ΚΛΗΡΟΝΟΜΩΝ ΜΠΑΝΑΝΗ	
5	ΙΩΑΝΝΗΣ & ΚΩΝ/ΝΟΣ ΚΑΛΛΙΓΕΡΗΣ ΤΟΥ ΤΡΙΑΝΤΑΦΥΛΛΟΥ	

ΚΑΘΟΡΙΣΜΕΝΟΣ ΑΙΓΙΑΛΟΣ
Φ.Ε.Κ. 820/16 ΣΕΠΤΕΜΒΡΙΟΥ 2004 ΤΕΥΧΟΣ Δ'
Σύμφωνα με την υπ' αριθμόν 1387/8-7-2004 Απόφαση του Γενικού Γραμ. της Περ. Βορείου Αιγαίου

ΘΕΣΗ ΚΑΘΟΡΙΣΜΟΥ ΑΙΓΙΑΛΟΥ ΚΑΙ ΠΑΡΑΛΙΑΣ

ΒΡΑΧΟΣ

ΕΥΣΤΡΑΤΙΟΣ ΔΟΥΛΔΟΥΡΗΣ
ΠΕ/Α ΑΡΧ. ΜΗΧ/ΚΩΝ

ΑΠΟΣΠΑΣΜΑ ΧΑΡΤΗ 1:25000

ΟΣ

Ορμ. Πλατύ

Ακ. Τηγάνι

Ορμ. Θάνος

Ακ. Αστρόκαβος

ΚΤΗΜΑΤΟΓΡΑΦΙΚΟ – ΥΨΟΜΕΤΡΙΚΟ ΔΙΑΓΡΑΜΜΑ
ΚΑΘΟΡΙΣΜΟΥ ΟΡΙΟΓΡΑΜΜΩΝ ΑΙΓΙΑΛΟΥ ΚΑΙ ΖΩΝΗΣ ΠΑΡΑΛΙΑΣ

ΠΕΡΙΟΧΗ: ΑΓΙΑ ΠΑΡΑΣΚΕΥΗ

ΔΗΜΟΤΙΚΟΥ ΔΙΑΜΕΡΙΣΜΑΤΟΣ : ΘΑΝΟΥΣ

ΔΗΜΟΥ : ΜΥΡΙΝΑΣ ΛΗΜΝΟΥ

ΝΗΣΟΥ :ΛΗΜΝΟΥ

ΕΝΔΙΑΦΕΡΟΜΕΝΟΣ : ΙΩΑΝΝΗΣ κ ΚΩΝ/ΝΟΣ ΚΑΛΛΙΓΕΡΗΣ ΤΟΥ ΤΡΙΑΝΤΑΦΥΛΛΟΥ

ΑΡΜΟΔΙΑ : ΚΤΗΜΑΤΙΚΗ ΥΠΗΡΕΣΙΑ Ν. ΛΕΣΒΟΥ

ΕΛΕΓΧΟΣ–ΘΕΩΡΗΣΗ	ΣΥΝΤΑΞΗ
ΕΛΕΓΧΘΗΚΕ ΚΑΙ ΘΕΩΡΗΘΗΚΕ Για την ακρίβεια της αποτύπωσης Μυτιλήνη 5-3-2007 ΕΛΕΝΗ ΜΗΤΡΙΤΣΑ ΠΕ/Α' ΤΟΠ.ΜΗΧ/ΚΩΝ	ΣΥΝΤΑΧΘΗΚΕ Μυτιλήνη .... ΑΓΓΕΛΟΣ Ε. ΑΝΑΓΝΩΣΤΕΛΛΗΣ ΔΙΠΛΩΜ. ΠΟΛΙΤΙΚΟΣ ΜΗΧΑΝΙΚΟΣ ΠΟΛΥΤΕΧΝΙΚΗΣ ΣΧΟΛΗΣ ΠΑΝ/ΜΙΟΥ ΠΑΤΡΩΝ ΜΕΛΟΣ Τ.Ε.Ε ΑΡ. ΜΗΤΡΩΟΥ 54079 Α.Φ.Μ. 043551887 Δ.Ο.Υ. ΛΗΜΝΟΥ ΜΥΡΙΝΑ - ΛΗΜΝΟΣ ΤΗΛ. 22540 23491 ΑΓΓΕΛΟΣ ΑΝΑΓΝΩΣΤΕΛΛΗΣ ΠΟΛΙΤΙΚΟΣ ΜΗΧΑΝΙΚΟΣ
ΚΛΙΜΑΚΑ 1:500 ΜΕΘΟΔΟΣ ΣΥΝΤΑΞΗΣ:ΕΠΙΓΕΙΑ ΑΠΡΙΛΙΟΣ–2007	ΠΕΡΙΟΧΗ ΜΕΛΕΤΗΣ: ΑΓΙΑ ΠΑΡΑΣΚΕΥΗ ΝΟΜΟΣ: ΛΕΣΒΟΥ–ΝΗΣΟΣ ΛΗΜΝΟΣ

Αριθμ. 31895/2273 (2)

Επικύρωση έκθεσης καθορισμού ορίων αιγιαλού και παραλίας στην περιοχή «ΟΙΚΙΣΜΟΣ ΜΕΛΙΝΤΑ», Δήμου Πλωμαρίου, Νήσου Λέσβου, Νομού-Λέσβου.

Ο ΓΕΝΙΚΟΣ ΓΡΑΜΜΑΤΕΑΣ ΠΕΡΙΦΕΡΕΙΑΣ ΒΟΡΕΙΟΥ ΑΙΓΑΙΟΥ

Έχοντας υπόψη:

1. Τις διατάξεις του ν. 2971/2001 (ΦΕΚ 285/τ. Α΄/19.12.2001) «Αιγιαλός, παραλία και άλλες διατάξεις».

2. Τις διατάξεις του ν.δ. 439/1970 «περί συμπληρώσεως των διατάξεων περί αιγιαλού».

3. Τις διατάξεις του ν. 3200/1955 «Περί διοικητικής αποκέντρωσης» όπως αυτές τροποποιήθηκαν και ισχύουν σήμερα με τα ν.δ. 532/1970, β.δ. 704/1970, β.δ. 705/1970, β.δ. 192/1972, π.δ. 71/1984, π.δ. 347/1986, ν. 2026/1992 και π.δ. 97/1993.

4. Τις διατάξεις του π.δ. 551/1988 «Οργάνωση Νομαρχιών - Οργάνωση Οικονομικών Υπηρεσιών» (ΦΕΚ 259 τ.Α΄).

5. Τις διατάξεις του ν. 2218/1994 «περί ίδρυσης Νομαρχιακής Αυτοδιοίκησης κλπ.» (ΦΕΚ 90 τ. Α΄).

6. Τις διατάξεις του άρθρου 14 του ν. 2399/1996 «Υλοποίηση της εισοδηματικής πολιτικής έτους 1996 για μισθούς και συντάξεις και άλλες διατάξεις» (ΦΕΚ 90 τ. Α΄), με το οποίο καταργήθηκαν οι θέσεις των Περιφερειακών Διευθυντών και οι αρμοδιότητες τους περιήλθαν στο Γενικό Γραμματέα Περιφέρειας.

7. Τις διατάξεις των παρ. 2 και 6 του άρθρου 1 του ν. 2503/1997 «Διοίκηση, οργάνωση, στελέχωση της Περιφέρειας, ρύθμιση θεμάτων για την Τοπική Αυτοδιοίκηση και άλλες διατάξεις» (ΦΕΚ 107/Α), σύμφωνα με τις οποίες οι Περιφερειακές Υπηρεσίες του Υπουργείου Οικονομικών, που συγκροτούσαν την Περιφερειακή Διοίκηση του Νομού ή της Νομαρχίας, δεν υπήχθησαν στην ενιαία οργανική μονάδα της Περιφέρειας, ούτε καταργήθηκαν, αλλά αποτελούν από 1.9.1997 Υπηρεσίες του Υπουργείου Οικονομικών.

8. Το υπ' αριθμ. 28979/31.7.1997 έγγραφο της Δ/νσης Διοίκησης του Υπουργείου Εσωτερικών, Δημ. Διοίκησης και Αποκέντρωσης, σύμφωνα με το οποίο οι αρμοδιότητες του Γενικού Γραμματέα της Περιφέρειας σε θέματα Υπηρεσιών του Υπουργείου Οικονομικών, μεταφέρονται από 1.9.1997 στον Υπουργό Οικονομικών.

9. Τις διατάξεις του άρθρου 46 παρ. 21 του ν. 3220/2004 - ΦΕΚ 15/28.1.2004 τ. Α΄ δυνάμει των οποίων οι αρμοδιότητες του Υπουργού Οικονομίας και Οικονομικών οι οποίες ανήκαν ή είχαν μεταβιβαστεί στους Νομάρχες μέχρι την έναρξη λειτουργίας των Νομαρχιακών Αυτοδιοικήσεων και αφορούν θέματα των Υπηρεσιών του Υπουργείου Οικονομίας και Οικονομικών, που εξαιρέθηκαν από την κατάργηση με τις διατάξεις της παρ. 2 του άρθρου 39 του ν. 2218/1994, περιέρχονται στον Γενικό Γραμματέα της Περιφέρειας, εκτός των θεμάτων των Υ.Δ.Ε.

10. Την υπ' αριθμ. 15542/1.4.2004 πράξη που δημοσιεύθηκε στο ΦΕΚ 93/2.4.2004 τ. Β΄ και με την οποία ορίστηκαν οι Γενικοί Γραμματείς Περιφερειών της Χώρας.

11. Την υπ' αριθμ. Φ.544.5/815/06/Σχ.5689/28.8.2006 γνωμοδότηση του Γενικού Επιτελείου Ναυτικού και τις αναφερόμενες σε αυτή προϋποθέσεις, που έγιναν πλήρως δεκτές από την Επιτροπή αιγιαλού και παραλίας.

12. Την από 11.10.2006 Έκθεση της κατά το άρθρο 3 του ν. 2971/2001 αρμόδιας Επιτροπής περί χάραξης των ορίων αιγιαλού και παραλίας, στη περιοχή «ΟΙΚΙΣΜΟΣ ΜΕΛΙΝΤΑ», Δήμου Πλωμαρίου, νήσου Λέσβου, Νομού Λέσβου, καθώς επίσης και το κτηματογραφικό - υψομετρικό διάγραμμα του Χαράλαμπου Κρικλάνη, Τοπογράφου Μηχανικού, κλίμακας 1:500, σε μία (1) πινακίδα, που συντάχθηκε τον Απρίλιο του 2004, ελέγχθηκε για την ακρίβεια της αποτύπωσης και θεωρήθηκε στις 14.12.2005 από την Ελένη Μητρίτσα, ΠΕ/Α Μηχανικών, Τοπογράφο Μηχανικό, υπάλληλο της Κτηματικής Υπηρεσίας Λέσβου, αποφασίζουμε:

Επικυρώνουμε την από 11.10.2006 Έκθεση της κατά το άρθρο 3 του ν. 2971/2001 αρμόδιας Επιτροπής περί χάραξης των ορίων αιγιαλού και παραλίας, στη περιοχή «ΟΙΚΙΣΜΟΣ ΜΕΛΙΝΤΑ», Δήμου Πλωμαρίου, νήσου Λέσβου, Νομού Λέσβου, καθώς επίσης και το κτηματογραφικό - υψομετρικό διάγραμμα του Χαράλαμπου Κρικλάνη, Τοπογράφου Μηχανικού, κλίμακας 1:500, σε μία (1) πινακίδα, που συντάχθηκε τον Απρίλιο του 2004, ελέγχθηκε για την ακρίβεια της αποτύπωσης και θεωρήθηκε στις 14.12.2005 από την Ελένη Μητρίτσα, ΠΕ/Α Μηχανικών, Τοπογράφο Μηχανικό, υπάλληλο της Κτηματικής Υπηρεσίας Λέσβου.

Στο τοπογραφικό αυτό διάγραμμα, καθορίστηκε από την αρμοδία Επιτροπή:

α) Η οριογραμμή του αιγιαλού με κόκκινη συνεχή πολυγωνική γραμμή και σημεία 1, 2, 3, έως και 17.

β) Η οριογραμμή της παραλίας με κίτρινη συνεχή πολυγωνική γραμμή και σημεία 1΄, 2΄, 3΄ έως και 66΄, επειδή δεν εξυπηρετούνται οι σκοποί που αναφέρονται στο άρθρο 1 του ν. 2971/2001, που απέχει 10 μέτρα από την οριογραμμή αιγιαλού εκτός από τα σημεία όπου περιορίζεται από την νομίμως υφιστάμενη γραμμή δόμησης.

γ) Τα σημεία 17 και 66΄ ταυτίζονται αντίστοιχα με τα σημεία 1 και 1΄ του όμορου καθορισμένου αιγιαλού (υπ'αριθμ. 762/16.3.1990 απόφαση Νομάρχη Λέσβου, ΦΕΚ 206/10.4.1990 τ. Δ΄).

Υπάρχουν κτίσματα εντός της ζώνης της παραλίας τα οποία δεν εξαιρούνται.

Δεν υφίσταται παλαιός αιγιαλός.

Η εξάρτηση έγινε σύμφωνα με το Ελληνικό Γεωδαιτικό Σύστημα Αναφοράς (ΕΓΣΑ' 87).

Η παρούσα απόφαση μαζί με την έκθεση της Επιτροπής και το τοπογραφικό διάγραμμα, να δημοσιευθούν στην Εφημερίδα της Κυβερνήσεως.

Η απόφαση αυτή να δημοσιευθεί στην Εφημερίδα της Κυβερνήσεως.

Μυτιλήνη, 3 Σεπτεμβρίου 2007

Ο Γενικός Γραμματέας Περιφέρειας
ΙΩΑΝΝΗΣ ΛΕΚΚΑΣ

ΕΚΘΕΣΗ

Επιτροπής για τον καθορισμό των ορίων του αιγιαλού και της παραλίας, στην περιοχή «ΟΙΚΙΣΜΟΣ ΜΕΛΙΝΤΑ», Δήμου Πλωμαρίου, νήσου Λέσβου, Νομού Λέσβου.

Στην Μυτιλήνη την 11.10.2006, η Επιτροπή καθορισμού αιγιαλού και παραλίας που αποτελείται από τους:

α) Σπυρίδωνα Καρδακάρη, ΠΕ/Α Εφοριακών, Προϊστάμενο της Κτηματικής Υπηρεσίας Λέσβου, ως Πρόεδρο,



β) Ελένη Μητρίτσα, ΠΕ/Α Μηχανικών, Τοπογράφο Μηχανικό, υπάλληλο Κτηματικής Υπηρεσίας Λέσβου, ως μέλος,

γ) Απόστολο Μικρομάστορα, Πλοίαρχο Λ.Σ., Λιμενάρχη Μυτιλήνης, ως μέλος,

δ) Παρασκευά Βασιλέλλη, Προϊστάμενο της Διεύθυνσης Πολεοδομίας της Νομαρχιακής Αυτοδιοίκησης, ως μέλος,

ε) Ευστράτιο Δουλδούρη, Διευθυντή Χωροταξίας και Περιβάλλοντος της Γενικής Γραμματείας της Περιφέρειας Β. Αιγαίου, ως μέλος, και γραμματέα τον Γεώργιο Καραγιάννη, ΠΕ/Α Μηχανικών, υπάλληλο της Κτηματικής Υπηρεσίας Λέσβου, σύμφωνα με το άρθρο 3 του ν. 2971/2001 (ΦΕΚ 285/τ. Α΄/19.12.2001) «Αιγιαλός, παραλία και άλλες διατάξεις», που συγκροτήθηκε με την με υπ' αριθμ. 772/30.3.2006 απόφαση της Οικονομικής Επιθεώρησης Βορείου Αιγαίου, αφού συγκλήθηκε με την υπ'αριθμ. 2473/9.10.2006 πρόσκληση του Προέδρου της, μετέβη επί τόπου στην προαναφερόμενη περιοχή την 11.10.2006.

Η Επιτροπή λαμβάνοντας υπόψη:

1) Τις αιτήσεις α) από 5.7.1994 και 10.7.1997 της τότε Κοινότητας Παλαιοχωρίου και Παράσχου Τσεσμελή, Τοπογράφου Μηχανικού, β) από 8.9.2003 του Κων/νου Μελανδινού και γ) από 28.4.2004 και 2.11.2005 του Χαράλαμπου Κρικλάνη, Τοπογράφου Μηχανικού εκ μέρος του Δήμου Πλωμαρίου, με τις οποίες ζητείται ο καθορισμός των ορίων του αιγιαλού και της παραλίας στην εν λόγω περιοχή.

2) Τις από α) 18.7.1997 και β) 14.12.2005 Εκθέσεις της κατά νόμον Επιτροπής καθορισμού οριογραμμών αιγιαλού και παραλίας.

3) Τα υπ' αριθμ. α) Φ.544.5/672/97/Σχ.1351/8.11.1997 και β) Φ.544.5/815/06/Σ.5689/28.8.2006 έγγραφά του, το Γ.Ε.Ν. ζητούσε να γίνουν ορισμένες διορθώσεις στον καθορισμό οι οποίες έγιναν δεκτές και από την κατά νόμον Επιτροπής καθορισμού οριογραμμών αιγιαλού και παραλίας και εφαρμόσθηκαν στο κτηματογραφικό - υψομετρικό διάγραμμα.

4) Το κτηματογραφικό - υψομετρικό διάγραμμα του Χαράλαμπου Κρικλάνη, Τοπογράφου Μηχανικού, κλίμακας 1:500, σε μία (1) πινακίδα, που συντάχθηκε τον Απρίλιο του 2004, ελέγχθηκε για την ακρίβεια της αποτύπωσης και θεωρήθηκε στις 14.12.2005 από την Ελένη Μητρίτσα, ΠΕ/Α Μηχανικών, Τοπογράφο Μηχανικό, υπάλληλο της Κτηματικής Υπηρεσίας Λέσβου.

5) Την υπ' αριθμ. οικ. 1214/Φ. Γρ. Δομ. Λέσβου/27.7.2005 απόφαση προσδιορισμού Γραμμής Δόμησης στην περιοχή Μελίντα του Δ.Δ. Παλαιοχωρίου, Δήμου Πλωμαρίου, νήσου Λέσβου Ν. Λέσβου.

6) Την υπ' αριθμ. Δ.Π.Α./7359/96/11.2.1997 απόφαση Υπουργού Αιγαίου (ΦΕΚ 178/6.3.1997 τ. Δ΄) χαρακτηρισμού ως διατηρητέων, κτιρίων φερόμενης ιδιοκτησίας Κωναστantίνου Μελανδινού.

7) Τα στοιχεία καθορισμού αιγιαλού και παραλίας όπως ορίζονται λεπτομερώς στο άρθρο 9 του ν. 2971/2001 (ΦΕΚ 285/τ. Α΄/19.12.2001) «Αιγιαλός, παραλία και άλλες διατάξεις» ήτοι:

α) Την γεωμορφολογία του εδάφους, ότι δηλαδή η ακτή είναι ομαλή, κροκκαλώδης με υφαστειακές πλάκες, με μικρή υψομετρική διαφορά εκτός από το δυτικό τμήμα της που είναι επικλινής με μεγάλη υψομετρική διαφορά.

β) Το γεγονός ότι δεν υπάρχουν παράκτιοι φυσικοί πόροι.

γ) Ότι η ακτή επηρεάζεται από ανέμους νότιους, βορειοανατολικούς, που φτάνουν έως και 7 μποφόρ.

δ) Την μορφολογία του πυθμένα, ο οποίος είναι κροκαλώδης κλιμακούμενος απότομα σε βάθος.

ε) Ότι το το ύψος των κυμάτων φτάνει τα 2½ μέτρα.

στ) Τη μη ύπαρξη τεχνικών έργων στην περιοχή.

ζ) Ότι στον συγκεκριμένο χώρο αιγιαλού υφίσταται ο οικισμός της Μελίντας.

η) Ότι δεν υπάρχει γνωστό Δημόσιο Κτήμα κάθε κατηγορίας που να βρίσκεται σε άμεση γειτνίαση με την παράκτια ζώνη.

θ) Ότι στη συγκεκριμένη περιοχή δεν υπάρχει υφιστάμενο Κτηματολόγιο και η περιοχή δεν έχει προκηρυχθεί προς κτηματογράφηση από την «Κτηματολόγιο Α.Ε.».

ι) Ότι στην περιοχή δεν υπάρχει ευπαθές οικοσύστημα ή προστατευόμενη περιοχή. Επί του παραπάνω τοπογραφικού διαγράμματος, καθορίζει:

1. Με κόκκινη συνεχή πολυγωνική γραμμή, την οριογραμμή του αιγιαλού, με κορυφές 1, 2, 3, έως και 17.

2. Με κίτρινη συνεχή πολυγωνική γραμμή, την οριογραμμή της παραλίας, με κορυφές 1΄, 2΄, 3΄, έως και 66΄, που απέχει 10 μέτρα από την οριογραμμή του αιγιαλού εκτός από τα σημεία όπου περιορίζεται από την νομίμως υφιστάμενη γραμμή δόμησης, επειδή δεν εξυπηρετούνται οι σκοποί που αναφέρονται στο άρθρο 1 του ν. 2971/2001.

3. Τα σημεία 17 και 66΄ ταυτίζονται με τα σημεία 1 και 1΄ του όμορου καθορισμένου αιγιαλού (υπ' αριθμ. 762/16.3.1990 απόφαση Νομάρχη Λέσβου, ΦΕΚ 206/10.4.1990 τ.Δ΄).


Υπάρχουν κτίσματα εντός της ζώνης της παραλίας τα οποία δεν εξαιρούνται.

Δεν υφίσταται παλαιός αιγιαλός.

Η εξάρτηση έγινε σύμφωνα με το Ελληνικό Γεωδαιτικό Σύστημα Αναφοράς (ΕΓΣΑ' 87).

Η Επιτροπή

Ο Πρόεδρος
ΣΠΥΡΙΔΩΝ ΚΑΡΔΑΚΑΡΗΣ
Τα Μέλη
ΕΛΕΝΗ ΜΗΤΡΙΤΣΑ
ΑΠΟΣΤΟΛΟΣ ΜΙΚΡΟΜΑΣΤΟΡΑΣ
ΠΑΡΑΣΚΕΥΑΣ ΒΑΣΙΛΕΛΛΗΣ
ΕΥΣΤΡΑΤΙΟΣ ΔΟΥΛΔΟΥΡΗΣ

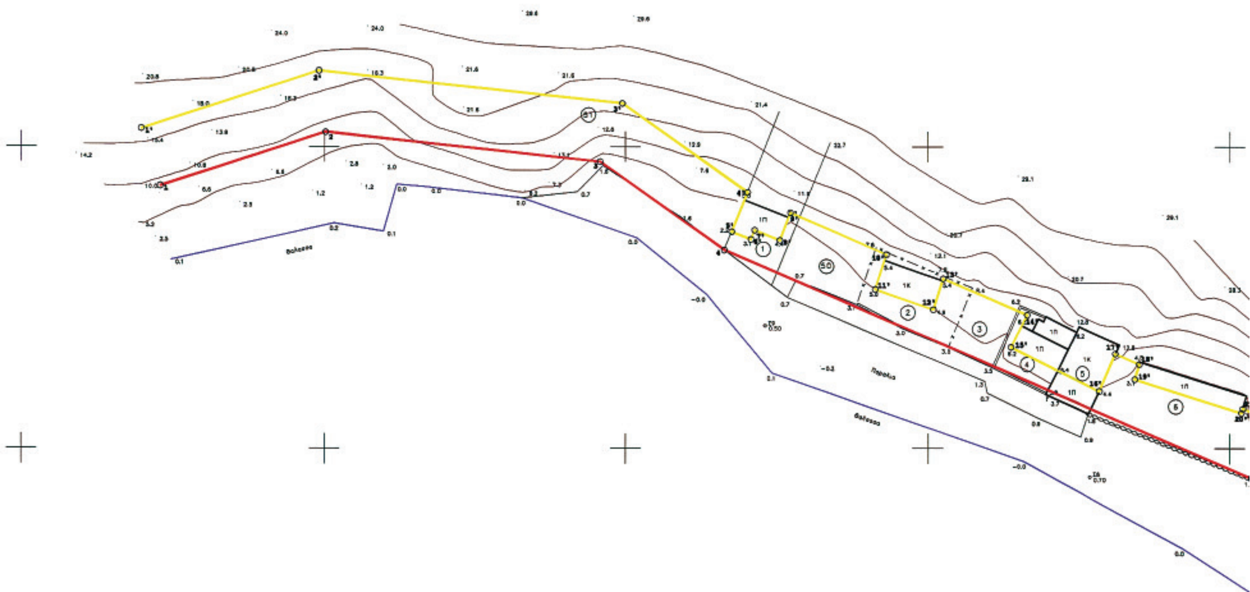


ΕΘΝΙΚΟ ΤΥΠΟΓΡΑΦΕΙΟ
Για τεχνικούς λόγους στο σχεδιάγραμμα
έγινε σμίκρυνση κατά ποσοστό 40 %

ΚΤΗΜΑΤΟΛΟΓΙΚΟΣ ΠΙΝΑΚΑΣ

Αριθμος Τεμαχιου	Ονοματεπωνυμο
1	Μανουσακης
2	Φουρλαρης Γεωργιος
3	Θαμβακα Πετρο
4	Δασος
5	Νικολαιδης Αντωνιος
6	Στεφανης Ι.
7	Φασσος Γρηγοριος
8	Καυτελης Γρηγοριος
9	Κατσαρου
10	Συφτερας Ευστρατιος
11	[illegible] Παναγιωτης
12	Παντελελλης Ευστρατιος
13	[illegible] Γρηγοριος
14	Σκιδαλακης Νικολαος
15	Ι.Ναος Αγ. Νικολαου
16	Φασσος Δημητριος
17	Κατσαρος
18	Κατσαρος
19	Κληρ. [illegible]
20	Κληρ. Λαμπου Ιωαννη
21	Σκιδαλακης Νικολαος
22	Μουντουρης Γεωργιος
23	Καυτελης Ιωαννης
24	[illegible] Μιλτιαδης
25	[illegible] Ξενοφων
26	[illegible] Εμμανουηλ
27	Γονιωτης Γεωργιος
28	[illegible] Παναγιωτης
29	[illegible]
30	Λαμπος Δημητριος
31	[illegible] Νικολαος
32	Κληρονομοι [illegible]
33	Κληρονομοι [illegible]
34	Κληρονομοι Γεωργαντελλη
35	Μουντουρης Χρηστος
36	[illegible] Γεωργιος
37	Φραντζελα Φωτεινη
38	[illegible] Πετρο
39	Παντελελλης Γρηγοριος
40	[illegible] Παναγιωτης
41	Κληρ. Παντελελλη Παναγιωτη
42	Παντελελλη [illegible]
43	Κληρ. Γεωργαντελλη
44	Λαμπος Παναγιωτης
45	[illegible] Παναγιωτης
46	[illegible] Ιωαννης
47	[illegible] Μαρια
48	[illegible] Μαρικα
49	[illegible] Γεωργιος
50	Φασσος Π. Χατζηκυριακου Ελενη
51	Φασσος Δ. & Κληρονομ.



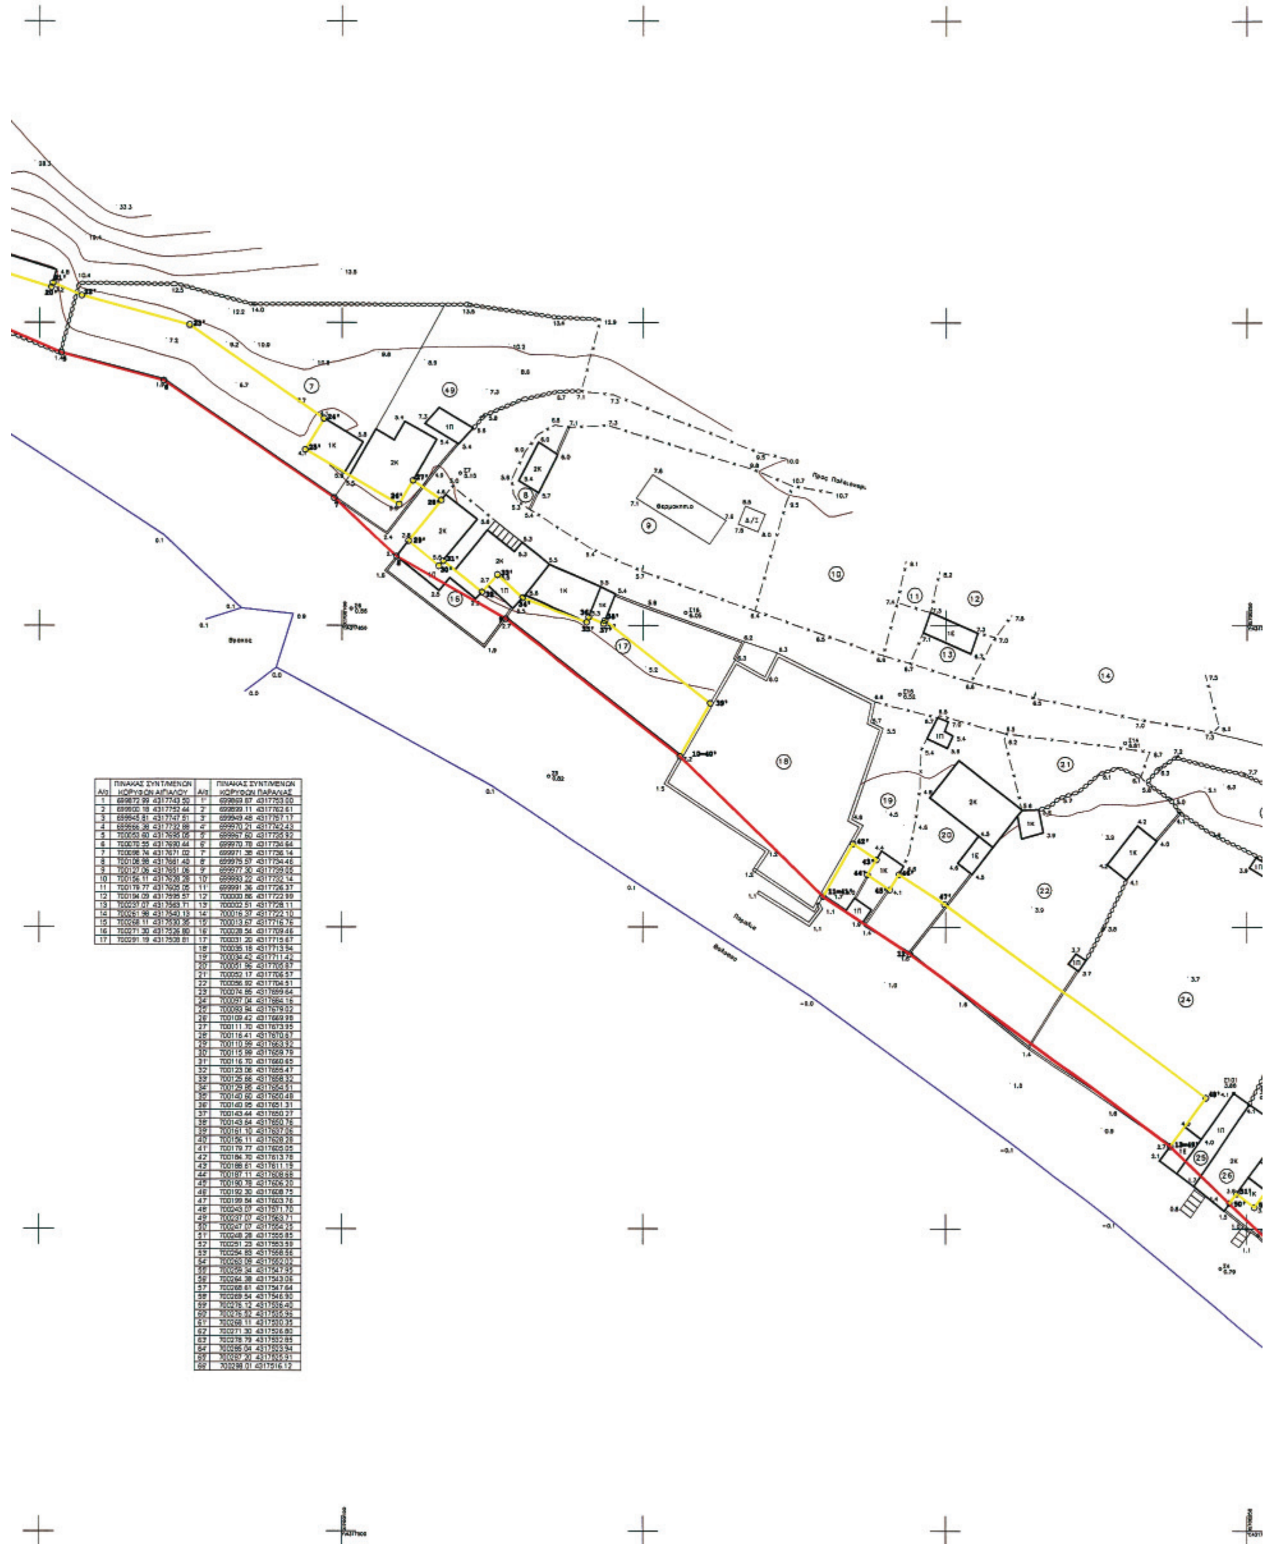

Α/Α	ΠΙΝΑΚΑΣ ΣΥΝΤ/ΜΕΝΩΝ ΚΟΡΥΦΩΝ ΑΙΓΙΑΛΟΥ	Α/Α	ΠΙΝΑΚΑΣ ΣΥΝΤ/ΜΕΝΩΝ ΚΟΡΥΦΩΝ ΠΑΡΑΛΙΑΣ
1	699872.99 4317743.50	1'	699869.87 4317753.00
2	699900.18 4317752.44	2'	699899.11 4317762.61
3	699945.81 4317747.51	3'	699949.48 4317757.17
4	699966.38 4317732.88	4'	699970.21 4317742.43
5	700053.60 4317695.05	5'	699967.60 4317735.92
6	700070.55 4317690.44	6'	699970.78 4317736.64
7	700098.74 4317671.02	7'	699971.38 4317736.14
8	700108.98 4317661.40	8'	699975.57 4317734.46
9	700127.06 4317651.06	9'	699977.30 4317729.05
10	700156.11 4317628.28	10'	699993.22 4317732.14
11	700179.77 4317605.05	11'	699991.36 4317726.37
12	700194.09 4317595.57	12'	700000.86 4317722.99
13	700237.07 4317563.71	13'	700002.51 4317728.11
14	700261.98 4317540.13	14'	700016.37 4317722.10
15	700268.11 4317530.35	15'	700013.67 4317716.76
16	700271.30 4317526.80	16'	700028.54 4317709.46
17	700291.19 4317508.81	17'	700031.20 4317715.67
		18'	700035.18 4317713.94
		19'	700038.42 4317711.42
		20'	700051.96 4317705.87
		21'	700052.17 4317706.57
		22'	700056.92 4317704.51
		23'	700074.85 4317699.64
		24'	700097.04 4317684.16
		25'	700093.94 4317679.02
		26'	700109.42 4317669.98
		27'	700111.70 4317673.95
		28'	700116.41 4317670.67
		29'	700110.99 4317663.92
		30'	700115.99 4317659.79
		31'	700116.70 4317660.65
		32'	700123.06 4317665.47
		33'	700125.66 4317658.32
		34'	700129.85 4317654.51
		35'	700140.60 4317650.48
		36'	700140.95 4317651.31
		37'	700143.44 4317650.27
		38'	700143.64 4317650.76
		39'	700161.10 4317637.06
		40'	700156.11 4317628.28
		41'	700179.77 4317605.05
		42'	700184.70 4317613.78
		43'	700188.61 4317611.15
		44'	700187.11 4317608.68
		45'	700190.78 4317606.20
		46'	700192.30 4317608.75
		47'	700199.84 4317603.76
		48'	700243.07 4317571.70
		49'	700237.07 4317563.71
		50'	700247.07 4317564.25
		51'	700248.28 4317565.85
		52'	700251.23 4317563.59
		53'	700254.83 4317568.56
		54'	700263.09 4317562.02
		55'	700259.34 4317547.95
		56'	700264.38 4317543.06
		57'	700268.61 4317547.64
		58'	700269.54 4317546.90
		59'	700276.12 4317536.40
		60'	700276.82 4317535.96
		61'	700268.11 4317530.35
		62'	700271.30 4317526.80
		63'	700278.79 4317532.85
		64'	700285.04 4317523.94
		65'	700287.20 4317525.91
		66'	700298.01 4317516.12




ΥΠΟΜΝΗΜΑ ΕΠΙΤΡΟΠΗΣ

1. Το παρόν υπόμνημα συνοδεύει την από 11-10-2006 Έκθεση της Επιτροπής καθορισμού των ορίων αιγιαλού και παραλίας στην περιοχή <<ΟΙΚΙΣΜΟΣ ΜΕΛΙΝΤΑ>>, Δήμου Πλωμαρίου,νήσου Λέσβου,Νομού Λέσβου
2. Το τοπογραφικό διάγραμμα είναι κλίμακας 1:500 και αποτελείται απο μία (1) πινακίδα.
3. Η οριογραμμή του Αιγιαλού καθορίζεται με συνεχή κόκκινη πολυγωνική γραμμή με κορυφές 1,2,3 εώς και 17.
4. Η οριογραμμή της Παραλίας καθορίζεται με συνεχή κίτρινη πολυγωνική γραμμή ,με κορυφές 1', 2',3', εώς και 66', που απέχει 10 μέτρα από την οριογραμμή του αιγιαλού εκτός από τα σημεία όπου περιορίζεται από την νομίμως υφιστάμενη γραμμή δόμησης, επειδή δεν εξυπηρετούνται οι σκοποί που αναφέρονται στο άρθρο 1 του Ν.2971/2001.
5. Τα σημεία 17 και 66' ταυτίζονται με τα σημεία 1 και 1' του όμορου καθορισμένου αιγιαλού (υπ' αριθμ. 762/16-3-1990 Απόφαση Νομάρχη Λέσβου - ΦΕΚ 206/10-4-1990 τ.Δ')
6. Δεν υφίσταται παλαιός αιγιαλός.
7. Υπάρχουν κτίσματα εντός της ζώνης της παραλίας τα οποία δεν εξαιρούνται.
8. Η εξάρτηση έγινε σύμφωνα με το Ελληνικό Γεωδαιτικό Σύστημα Αναφοράς (ΕΓΣΑ '87).

Μυτιλήνη 11-10-2006

Η ΕΠΙΤΡΟΠΗ

Ο ΠΡΟΕΔΡΟΣ	ΤΑ ΜΕΛΗ
ΣΠΥΡΙΔΩΝ ΚΑΡΑΛΑΖΑΡΗΣ ΠΕ/Α ΕΦΟΡΙΑΚΩΝ	1. ΕΛΕΝΗ ΜΗΤΡΙΤΣΑ ΠΕ/Α ΜΗΧΑΝΙΚΩΝ
	2. ΑΠΟΣΤΟΛΟΣ ΜΙΚΡΟΜΑΣΤΟΡΑΣ ΠΛΩΤΑΡΧΟΣ Λ.Σ.
	3. ΠΑΡΑΣΚΕΥΑΣ ΒΑΣΙΛΑΚΑΚΗΣ ΠΕ/Α ΜΗΧΑΝΙΚΩΝ
	3. ΕΥΣΤΡΑΤΙΟΣ ΔΟΥΛΔΟΥΡΗΣ ΠΕ/Α ΜΗΧΑΝΙΚΩΝ

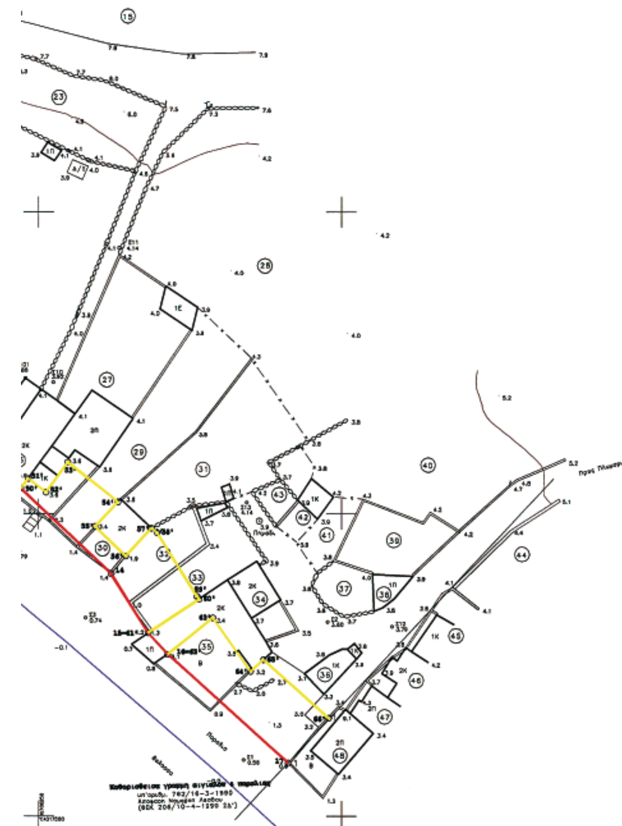

ΥΨΟΜΕΤΡΙΚΟ ΔΙΑΓΡΑΜΜΑ
ΚΑΘΟΡΙΣΜΟΥ ΟΡΙΟΓΡΑΜΜΩΝ ΑΙΓΙΑΛΟΥ ΚΑΙ ΠΑΡΑΛΙΑΣ

ΠΕΡΙΟΧΗ: ΜΕΛΙΝΤΑ - ΟΙΚΙΣΜΟΣ
ΔΗΜΟΤΙΚΟΥ ΔΙΑΜΕΡΙΣΜΑΤΟΣ: ΠΑΛΑΙΟΧΩΡΙΟΥ
ΔΗΜΟΥ: ΠΛΩΜΑΡΙΟΥ
ΝΗΣΟΥ: ΛΕΣΒΟΥ
ΝΟΜΟΥ: ΛΕΣΒΟΥ
ΕΝΔΙΑΦΕΡΟΜΕΝΟΣ: ΔΗΜΟΣ ΠΛΩΜΑΡΙΟΥ

ΚΛΙΜΑΚΑ	1 : 500
ΙΣΟΔΙΑΣΤΑΣΗ	1 μ
ΥΨΟΜΕΤΡΙΚΗ ΑΦΕΤΗΡΙΑ	Μ.Σ.Θ.
ΤΡΙΓΩΝ. ΕΞΑΡΤΗΣΗ	ΕΓΣΑ'87

ΜΥΤΙΛΗΝΗ ΑΠΡΙΛΙΟΣ 2004
Ο ΣΥΝΤΑΞΑΣ

ΜΥΤΙΛΗΝΗ ………………	ΜΥΤΙΛΗΝΗ ………………
ΕΛΕΓΘΗΚΕ	ΘΕΩΡΗΘΗΚΕ



ΑΠΟ ΤΟ ΕΘΝΙΚΟ ΤΥΠΟΓΡΑΦΕΙΟ
ΚΑΠΟΔΙΣΤΡΙΟΥ 34 * ΑΘΗΝΑ 104 32 * ΤΗΛ. 210 52 79 000 * FAX 210 52 21 004
ΗΛΕΚΤΡΟΝΙΚΗ ΔΙΕΥΘΥΝΣΗ: http://www.et.gr – e-mail: webmaster.et@et.gr